
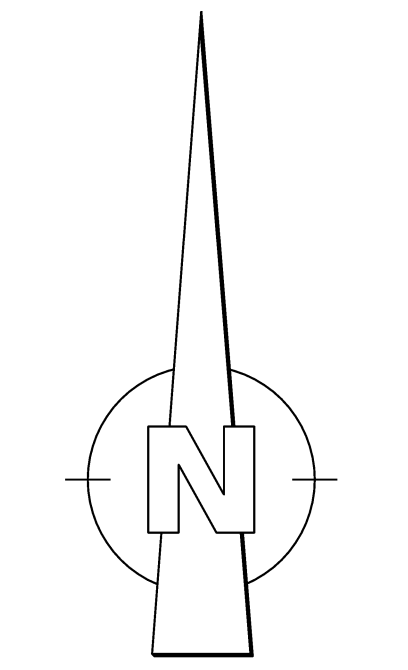


**Gefahrenklassen Gebäude:**

	Betroffenes Hauptgebäude / Nebengebäude Gefahrenklasse 1: Überflutungsgefahr: gering   Wasserstand: < 10 cm	Anzahl Hauptgebäude: 432 Anzahl Nebengebäude: 857 Gesamt: 1289
	Betroffenes Hauptgebäude / Nebengebäude Gefahrenklasse 2: Überflutungsgefahr: mäßig   Wasserstand: 10 - 30 cm	Anzahl Hauptgebäude: 305 Anzahl Nebengebäude: 395 Gesamt: 700
	Betroffenes Hauptgebäude / Nebengebäude Gefahrenklasse 3: Überflutungsgefahr: hoch   Wasserstand: 30 - 50 cm	Anzahl Hauptgebäude: 84 Anzahl Nebengebäude: 91 Gesamt: 175
	Betroffenes Hauptgebäude / Nebengebäude Gefahrenklasse 4: Überflutungsgefahr: sehr hoch   Wasserstand: > 50 cm	Anzahl Hauptgebäude: 58 Anzahl Nebengebäude: 82 Gesamt: 140

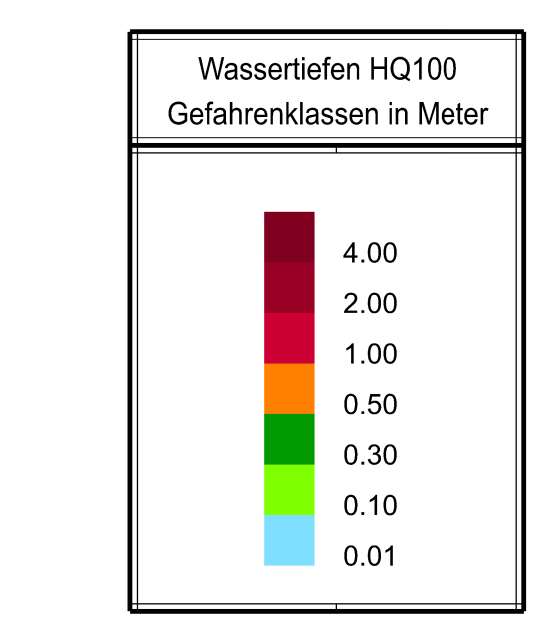

**Plangrundlagen:**

Höhenstatus	HS170 DHHN16 NHN-Höhen in Meter	
Lagestatus	LS489 ETRS89 UTM 32	
ALKIS	Kartengrundlage Geobasisdaten ©Landesamt für Vermessung u. Geoinformation	Stand: Sept. 2023
Luftbild	Kartengrundlage Luftbild ©Landesamt für Vermessung u. Geoinformation	Stand: Sept. 2023
DGM 5	Kartengrundlage Geobasisdaten ©Landesamt für Vermessung u. Geoinformation	Stand: 2020

**Legende:**

	Modellgrenze
--	--------------

**Markt Thierhaupten**

Der Bauherr: .....

Projekt: **Integriertes Konzept zum kommunalen Sturzflut-Risikomanagement**

Plan:	<b>Lageplan Teil 1</b> Überschwemmungsflächen HQ100 Wassertiefen Gefahrenklassen Schadenspotential	Konzept	Proj.Nr.: 119 199
Vermessen:	Bestand gezeichnet:	Maßstab: 1:5000	Plangröße: 1.13qm
Entworfen:	Planung gezeichnet:	Plan-Nr.: 119199-05-HW	Beilage-Nr.: -
Geprüft:	Bauleitung:	Datum: Neusäß, den 26.08.2024	

Index	Datum	Art der Änderung	Name
a			
b			
c			

WASSER | VERKEHR | RAUM | VERMESSUNG | GIS | UMWELT | TECHNIK | BETRIEBUNG | PLANUNG  
 Richard-Wagner-Straße 6 | **Steinbacher Consult** | Altmannstraße 19 A  
 86356 Neusäß | *Invest the Future* | 86637 Wertingen  
 Tel.: 082146059-0 | Ingenieurgesellschaft mbH & Co.KG | Tel.: 082729956-0  
 Fax.: 082146059-99 | www.steinbacher-consult.com | info@steinbacher-consult.com | Fax.: 082729956-99

URHEBERRECHTLICH GESICHERTE VERVIelfÄLTIGUNG UND WETTERGABE AN DRITTE UNZULASSIG UND STRAFBAR

P:\10108\_Thierhaupten\Broschüre\01\_CAD\01\_Konzept\_Sturzflutmanagement\10108\_05\_26\_24\01\_LP-HQ100\_Gefahrenklassen.dwg