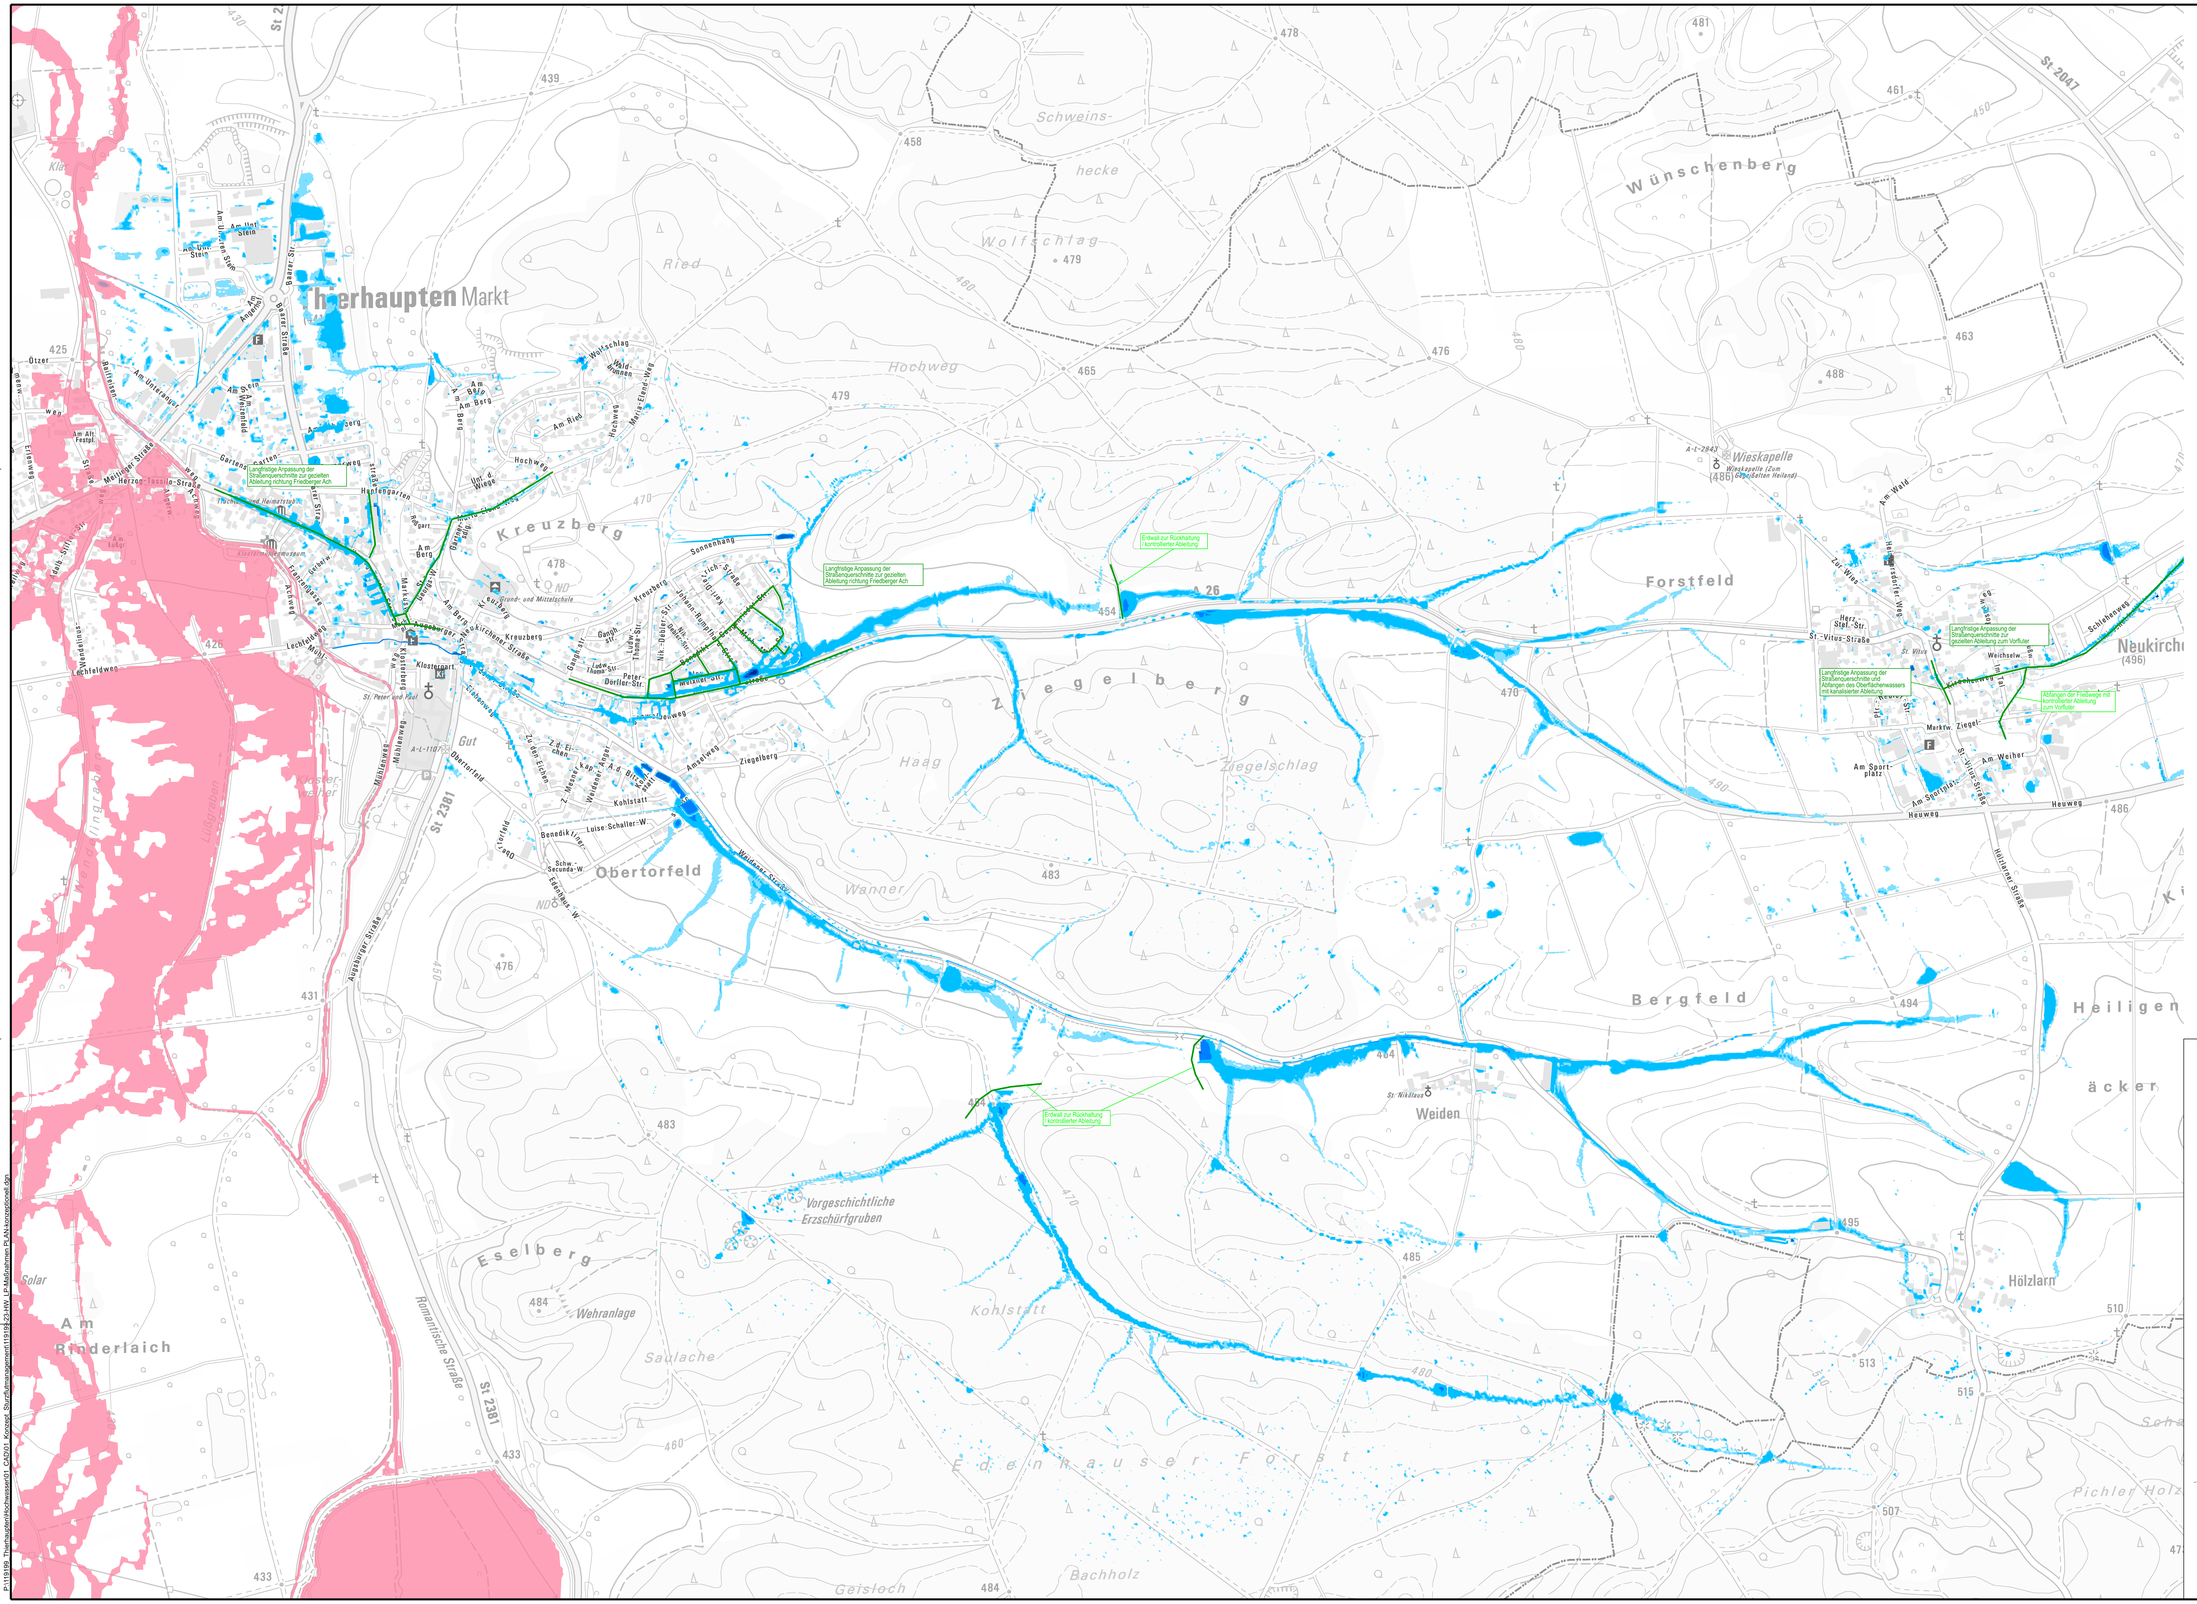

Plangrundlagen:

Höhenstatus	HS170 DHHN16 NHN-Höhen in Meter	
Lagestatus	LS489 ETRS89 UTM 32	
Karte	Digitale Ortskarte 1:10.000 (DOK) ©Landesamt für Vermessung u. Geoinformation	Stand: 07.2023
Hochwassergefahrenfläche	Hochwassergefahrenfläche HQ 100 ©LfU Bayern	Stand: 07.2023
DGM 1	Kartengrundlage Geobasisdaten ©Landesamt für Vermessung u. Geoinformation	Stand: 04.2023

Legende:

Hochwassergefahrenfläche HQ 100	

Markt
Thierhaupten

Der Bauherr:

. . . . . / . . . . . .

Projekt:

Integrales Konzept zum kommunalen Sturzflut-Risikomanagement

Plan:

Lageplan

Überschwemmungsflächen
HQ100 PLAN-Zustand mit konzeptionellen Maßnahmen

Konzept

Proj.Nr.: 119 199

Datum: Neusäß, den 26.08.2024

Vermessen:	Bestand gezeichnet:	Maßstab: 1:5000	Plangröße: 1.13qm
Entworfen: Brozinic	Planung gezeichnet: Salanga		
Geprüft:	Bauleitung:	Plan-Nr.: 119199-23-HW	Beilage-Nr.: -

Index	Datum	Art der Änderung	Name
a			
b			
c			

WASSER | VERKEHR | RAUM | VERMESSUNG | GIS | UMWELT | TECHNIK | BETREUUNG | PLANUNG

Richard-Wagner-Straße 6
86356 Neusäß
Tel.: 0821/46059-0
Fax.: 0821/46059-99

Steinbacher Consult
... invent the future
Ingenieurgesellschaft mbH & Co.KG
www.steinbacher-consult.com | info@steinbacher-consult.com

Alemannenstraße 19 A
86637 Wertingen
Tel.: 08272/9956-0
Fax.: 08272/9956-99

URHEBERRECHTLICH GESCHÜTZT VERVIELFÄLTIGUNG UND WEITERGABE AN DRITTE UNZULÄSSIG UND STRAFBAR

P:\119199_Thierhaupten\Hochwasser\01_CAD\01_Konzept_Sturzflutmanagement\119199-23-HW_LP-Massnahmen PLAN-konzeptionell.dgn